

Tipologías

Vivienda
individual

T1.3
3 dormitorios

145,19 m²
Superficie total

164m²
Superficie Lote (8mx20,50m)

67,10m²
Superficie cubierta PB

66,61m²
Superficie cubierta PA


11,48m²
Superficie semicubierta



Imágenes ilustrativas e indicativas



PLANTA ALTA

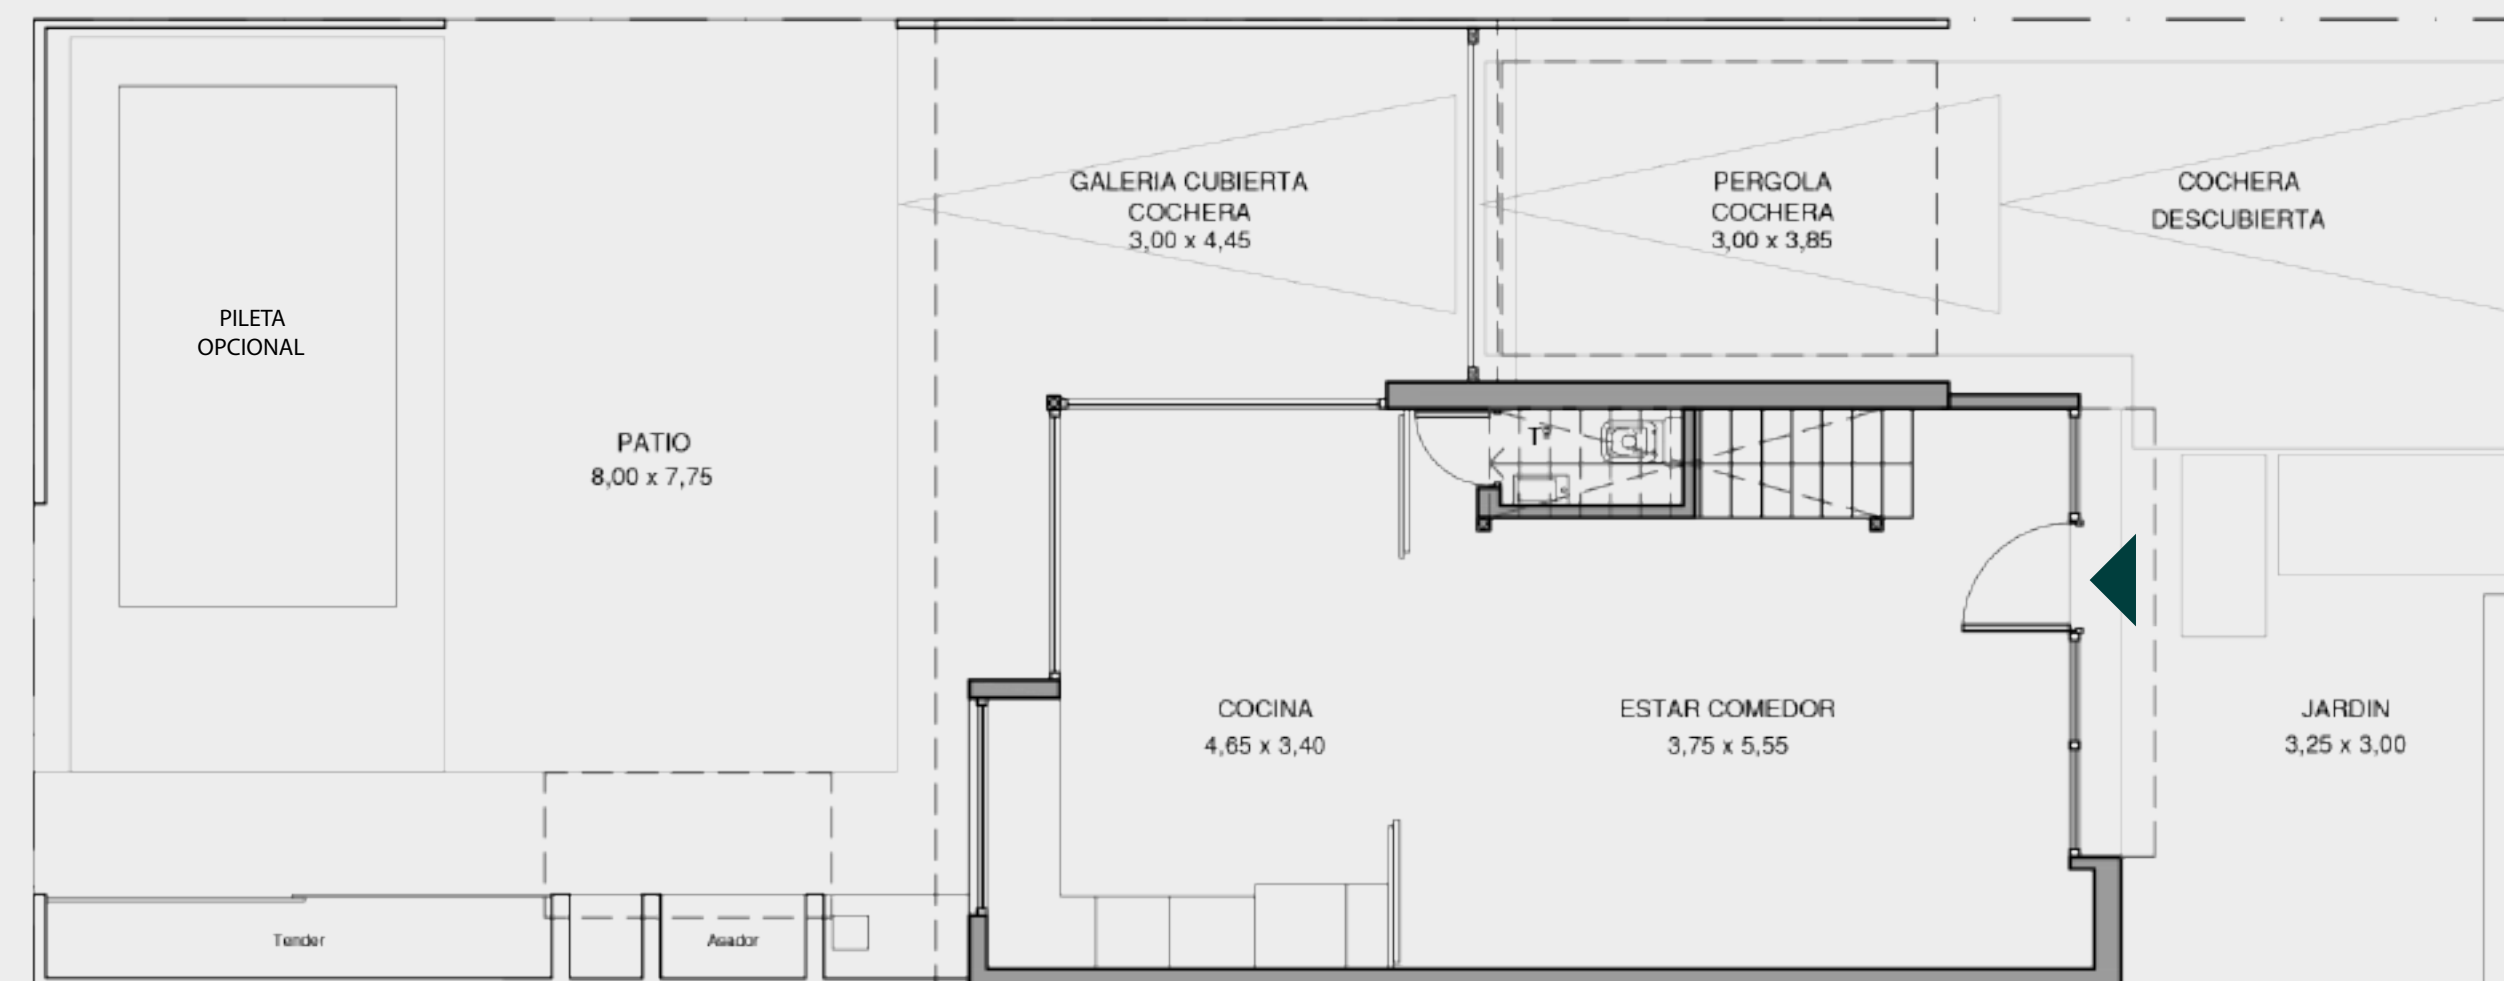

PLANTA BAJA