

# Tipologías

Vivienda individual

T2.2  
2 dormitorios


129,70 m<sup>2</sup>  
Superficie total

164m<sup>2</sup>  
Superficie Lote (8mx20,50m)


53,34m<sup>2</sup>  
Superficie cubierta PB

53,34m<sup>2</sup>  
Superficie cubierta PA


23,02m<sup>2</sup>  
Superficie semicubierta

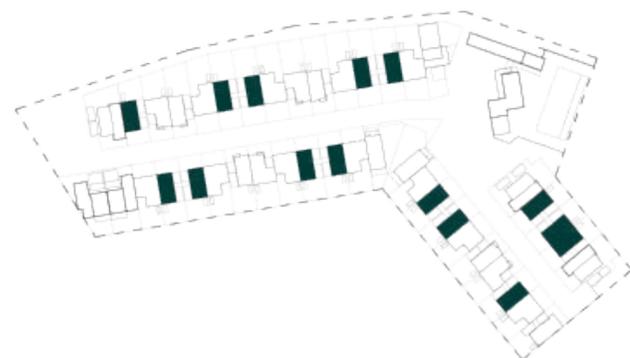

Imágenes ilustrativas e indicativas

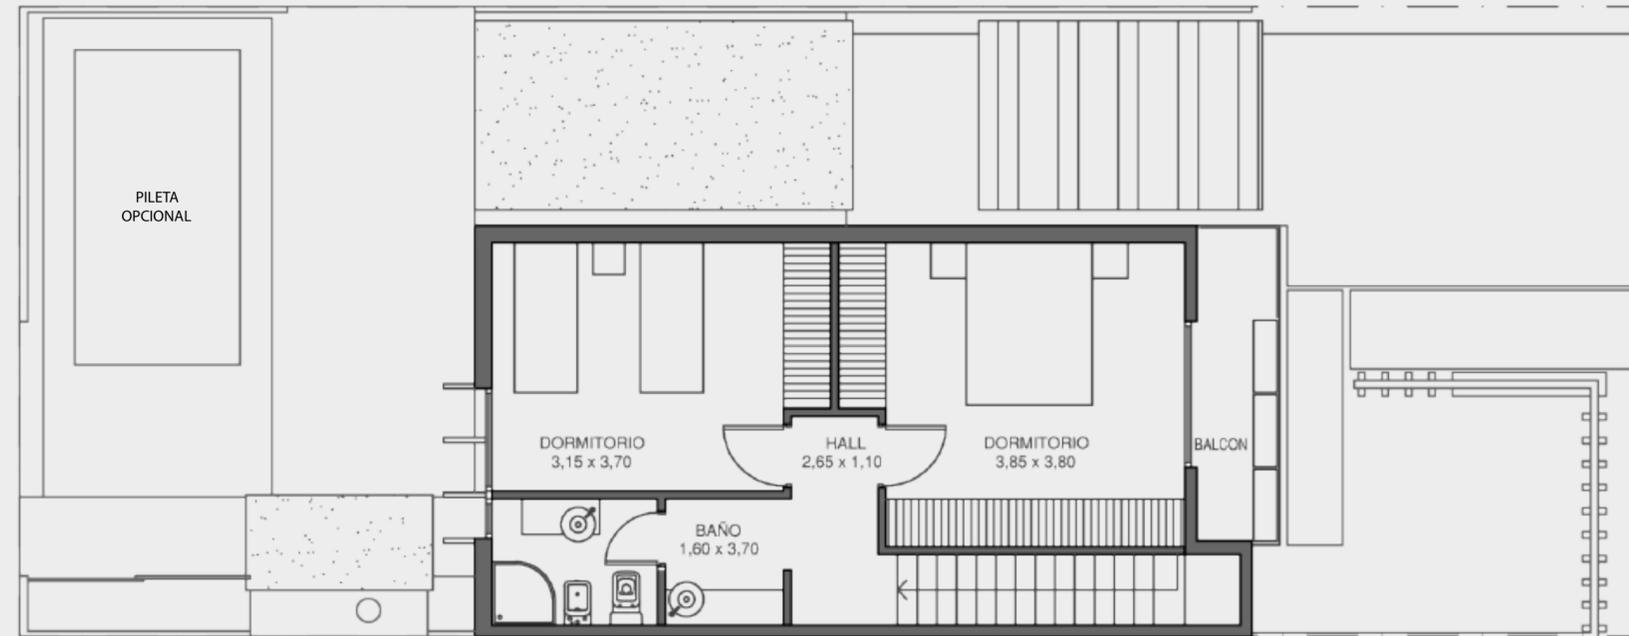

PLANTA ALTA

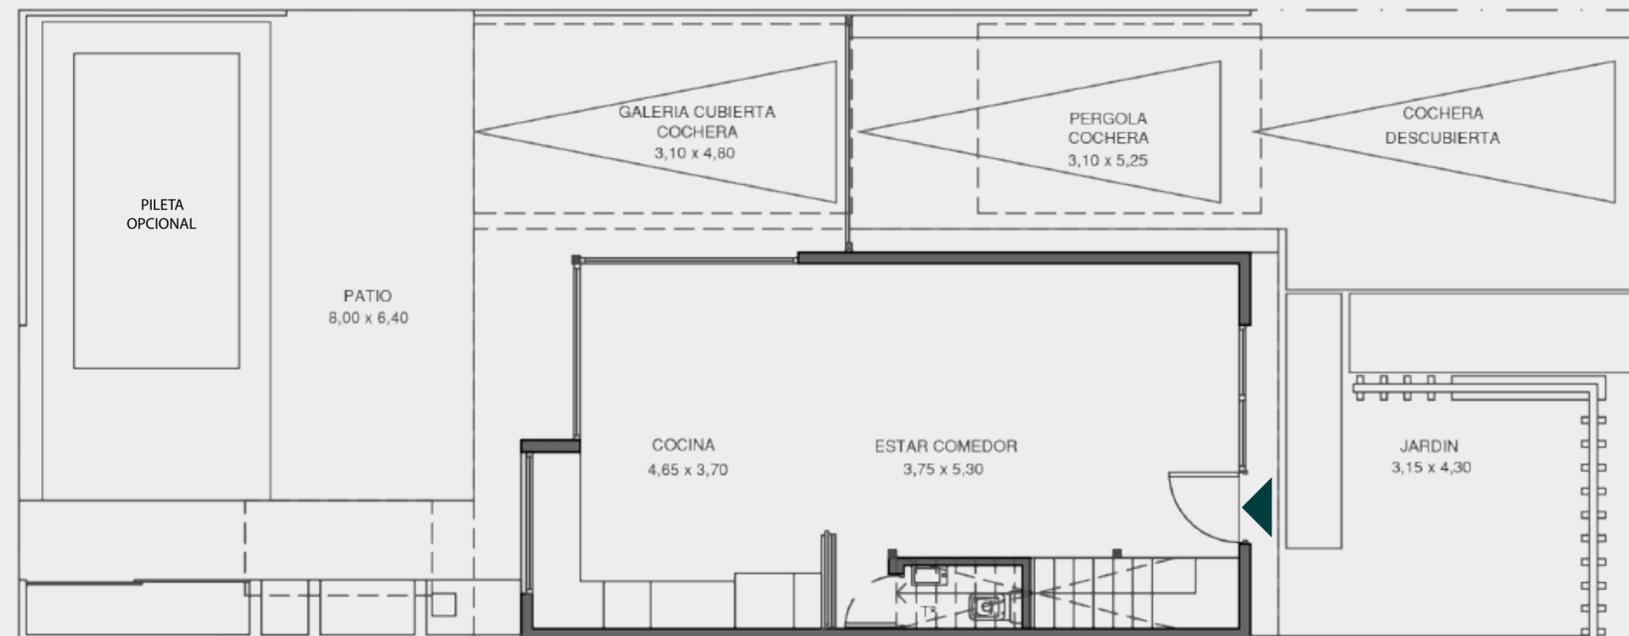

PLANTA BAJA