

Tipologías

Vivienda individual

T2.3
3 dormitorios

143,98 m²
Superficie total

164m²
Superficie Lote (8mx20,50m)


70,47m²
Superficie cubierta PB

70,65m²
Superficie cubierta PA


2,86m²
Superficie semicubierta



Imágenes ilustrativas e indicativas

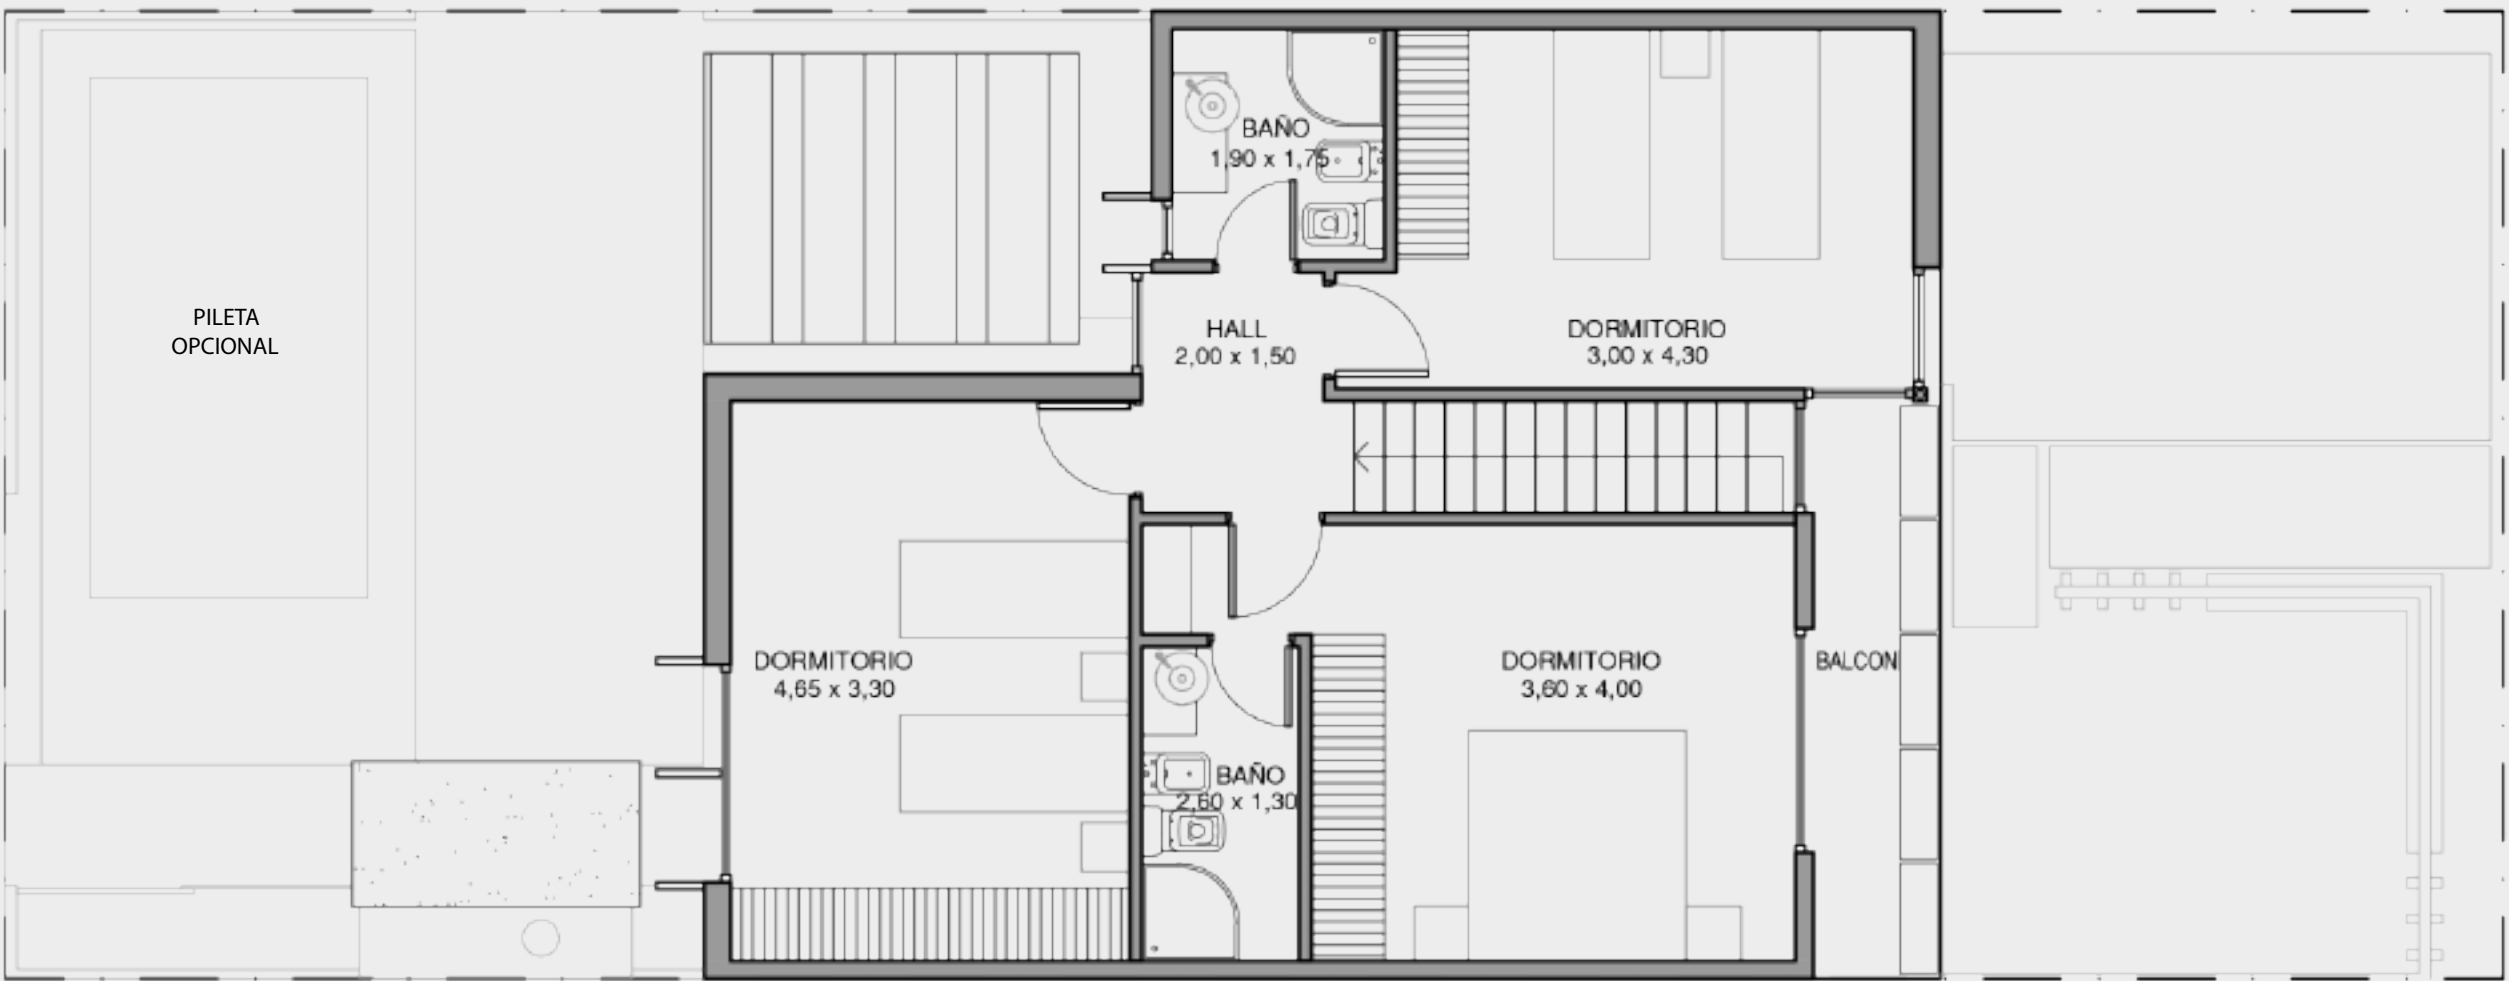

PLANTA ALTA

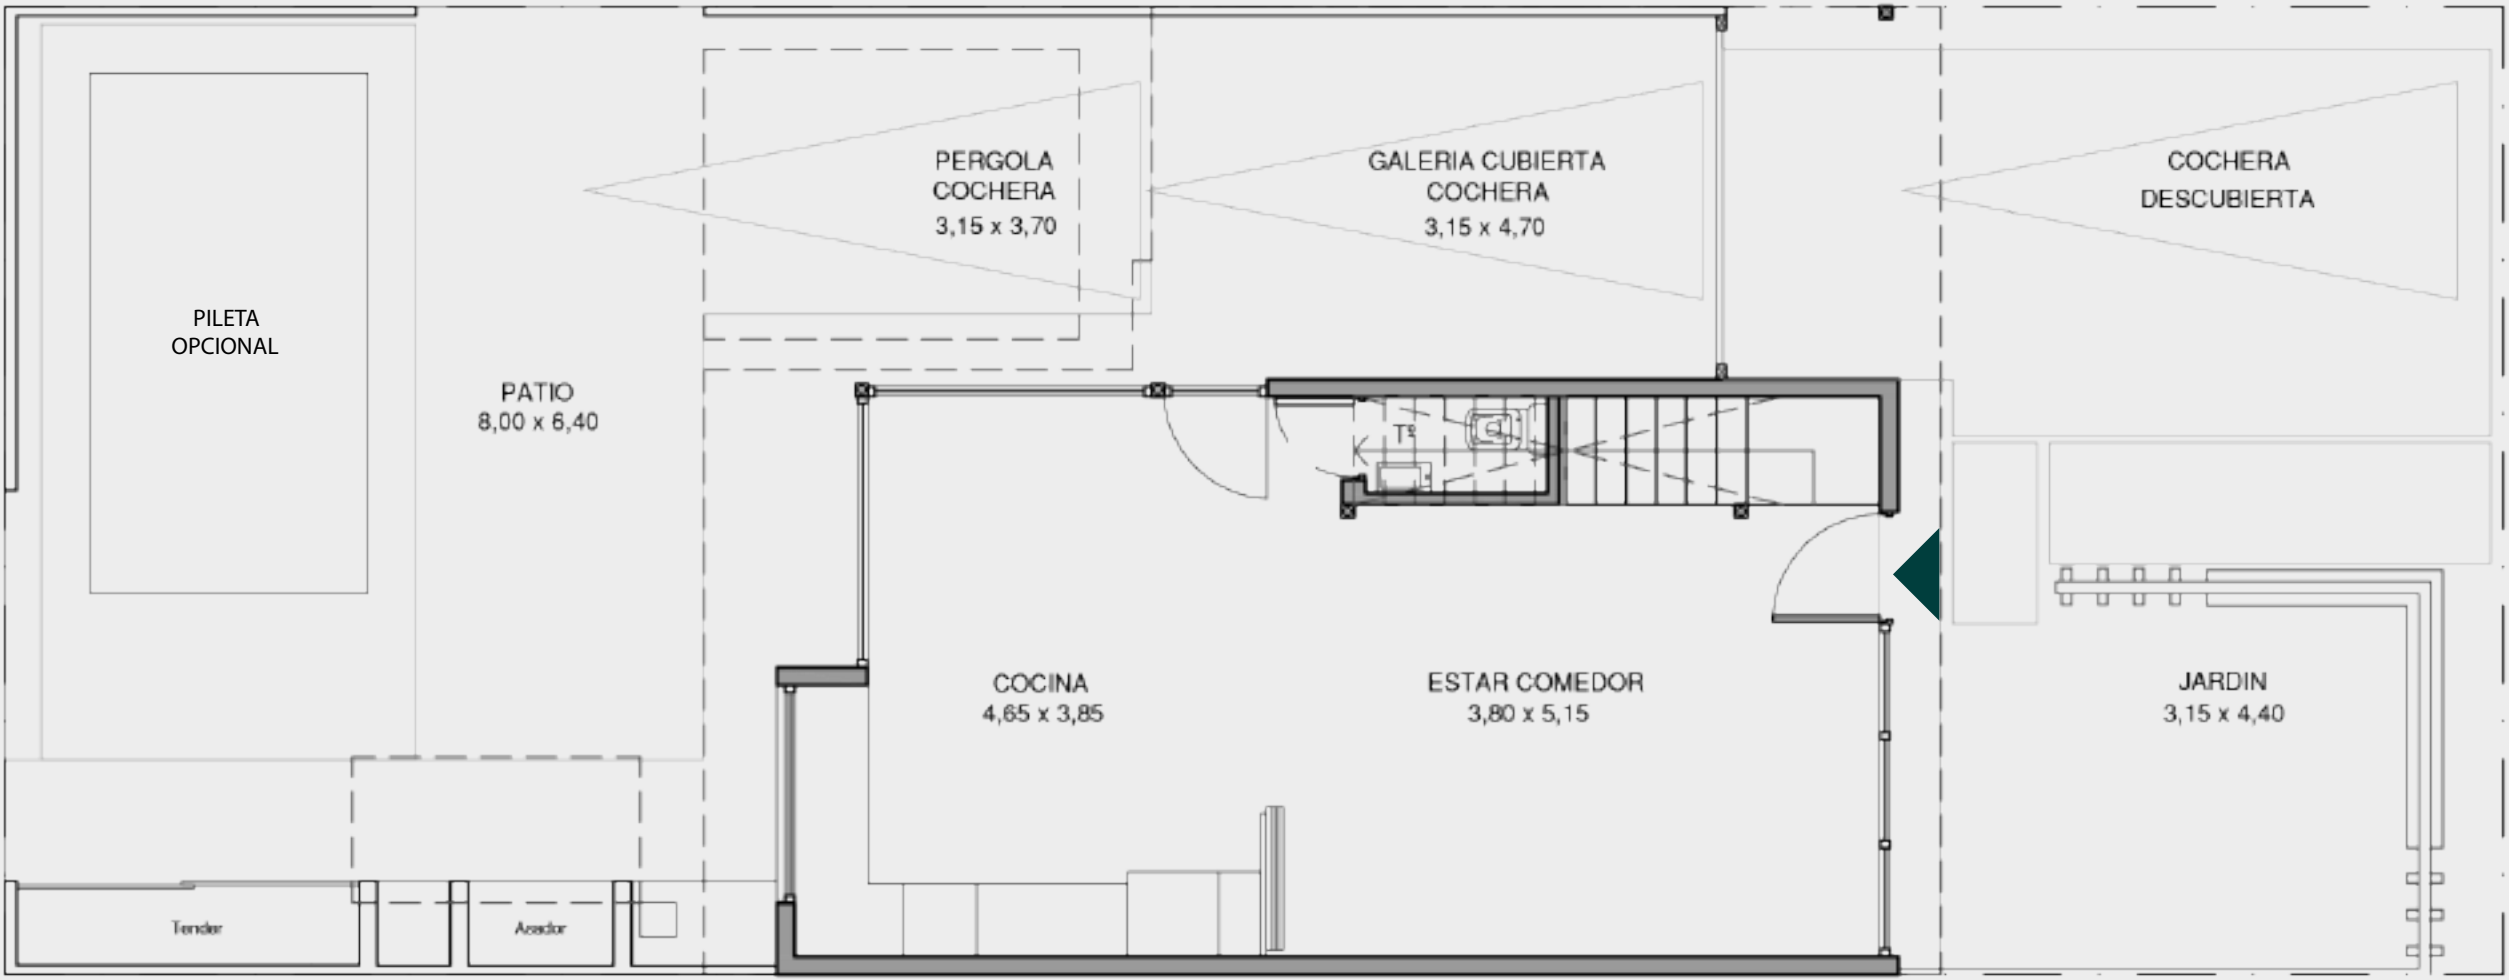

PLANTA BAJA