

Tipologías

Vivienda individual

T4
2 dormitorios

122,00 m²
Superficie total

220m²
Superficie Lote


99,00m²
Superficie cubierta PB

00,00m²
Superficie cubierta PA

23,00m²
Superficie semicubierta



Imágenes ilustrativas e indicativas

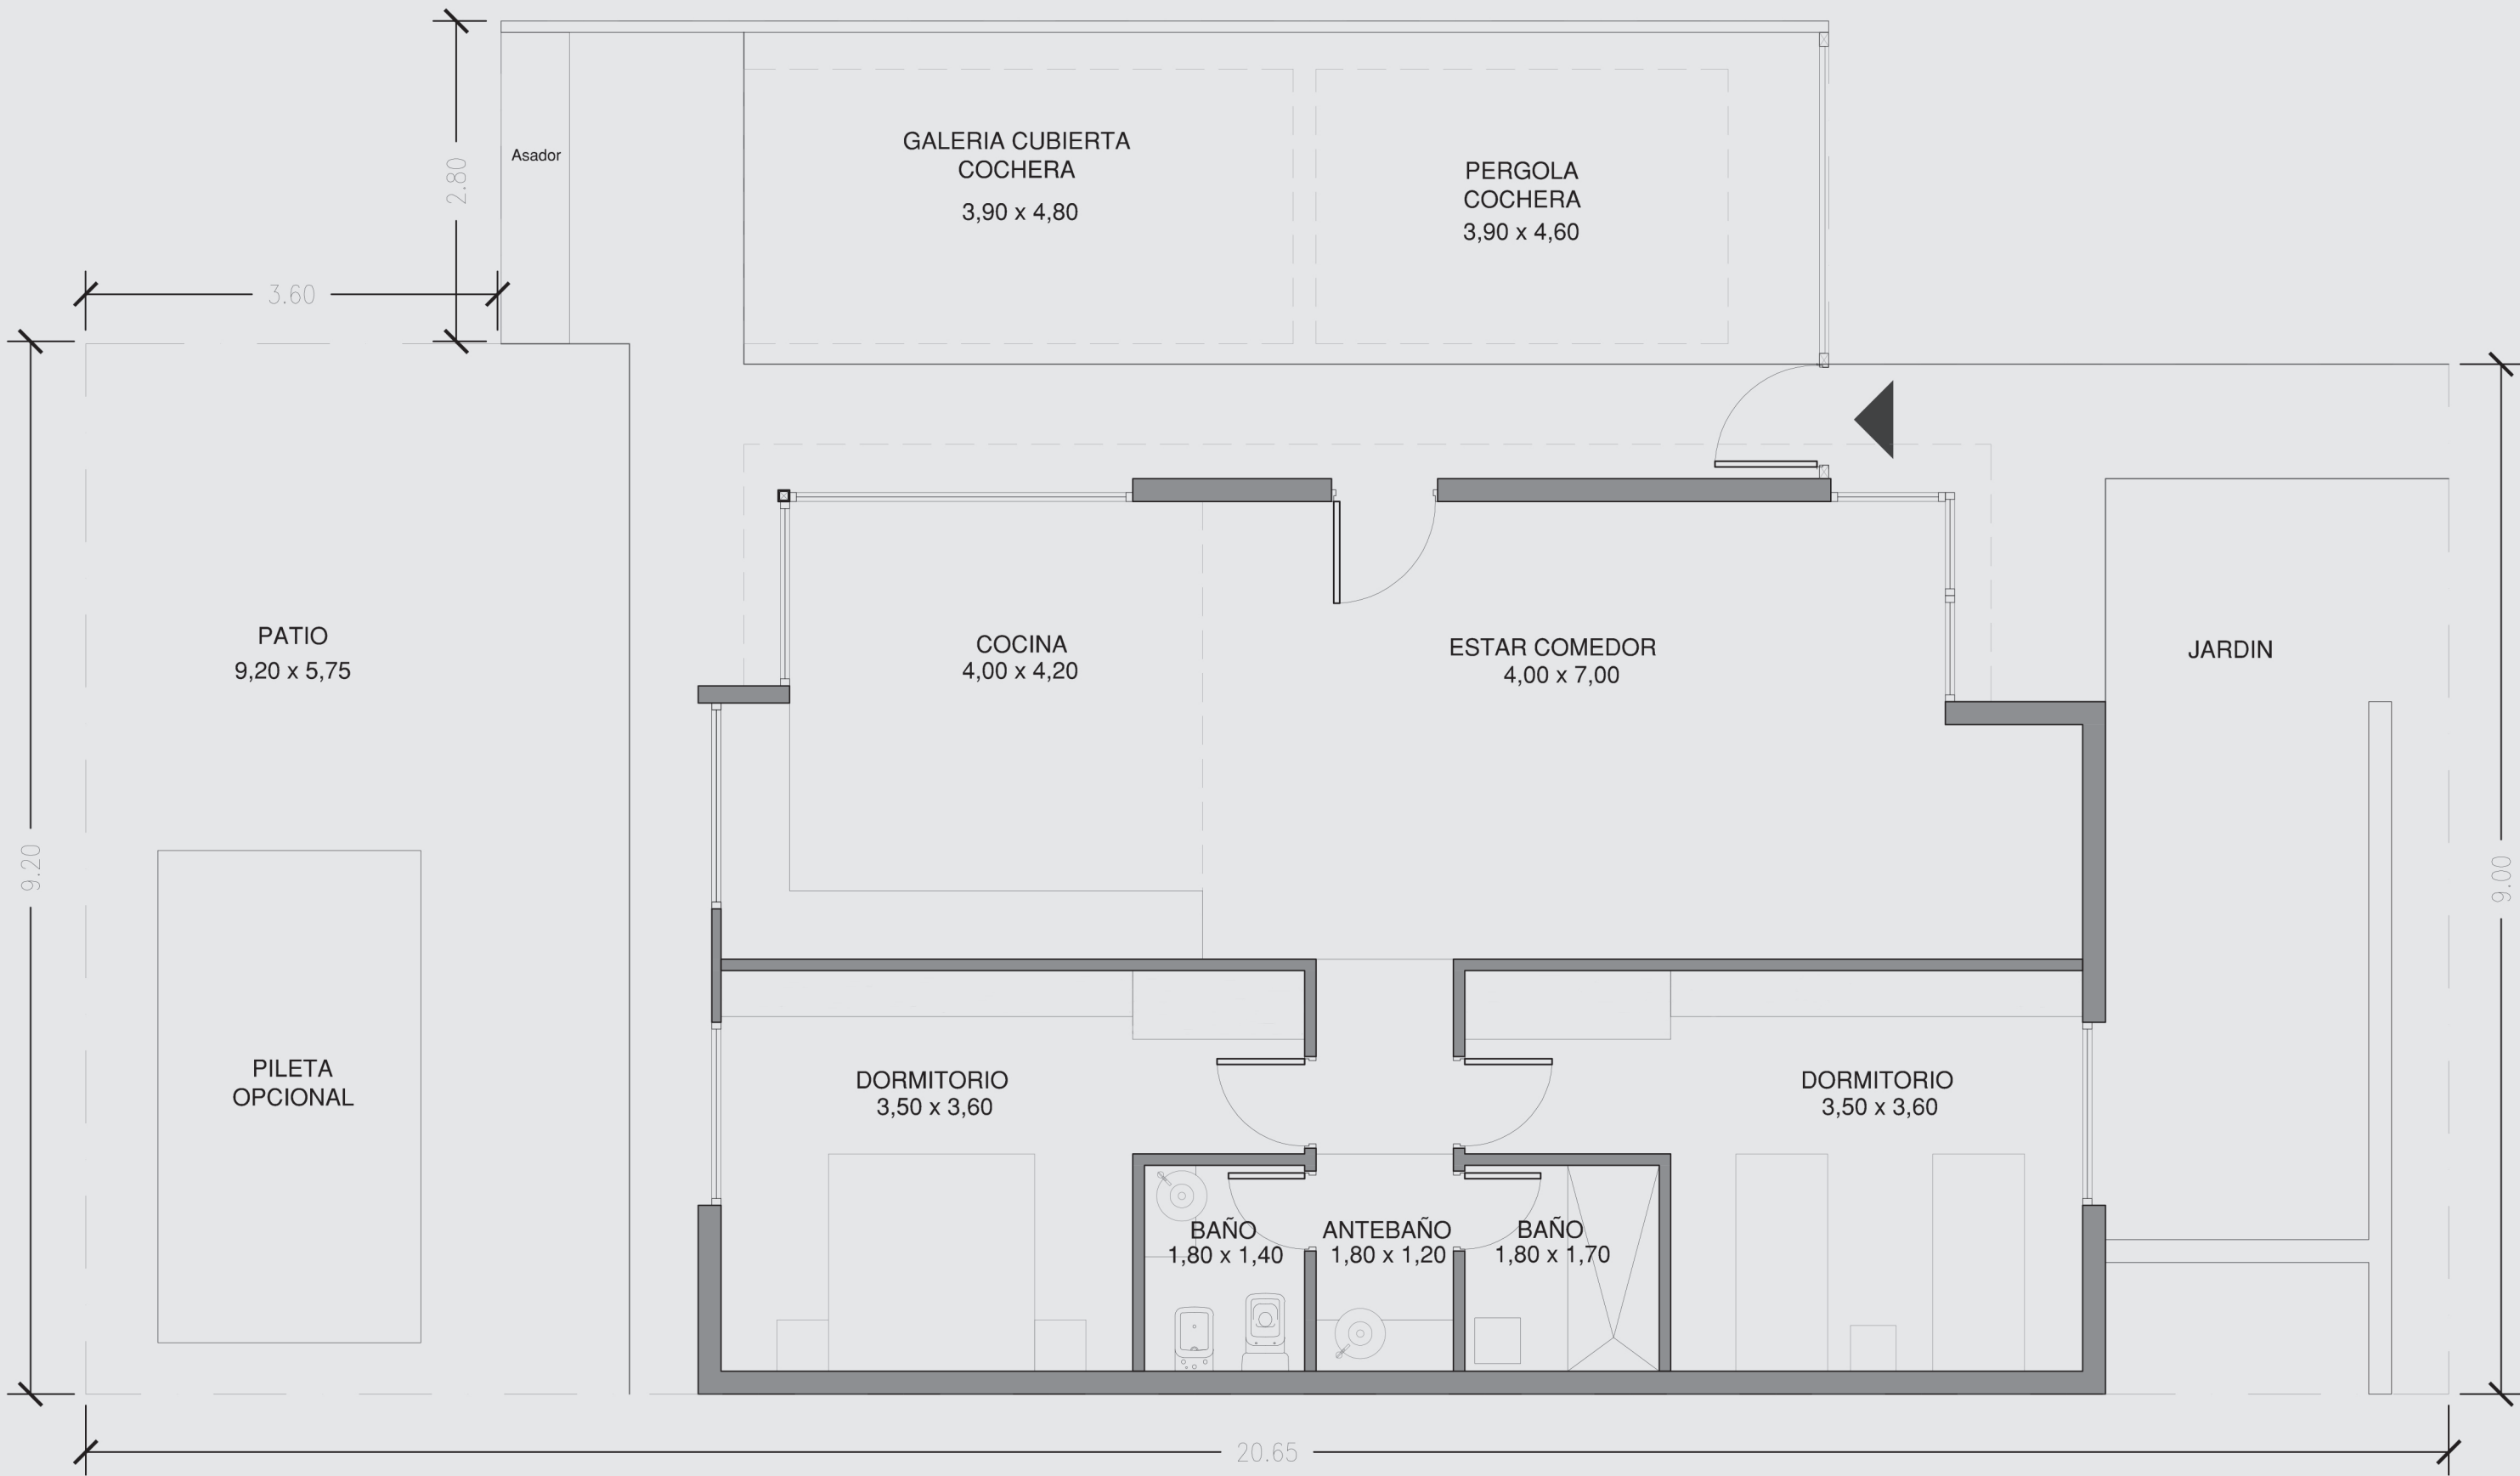

PLANTA BAJA

