

Tipologías

Vivienda individual

T5
2 dormitorios

127,24 m²
Superficie total


213,73 m²
Superficie Lote

107,00 m²
Superficie cubierta PB

20,24 m²
Superficie semicubierta



Imágenes ilustrativas e indicativas

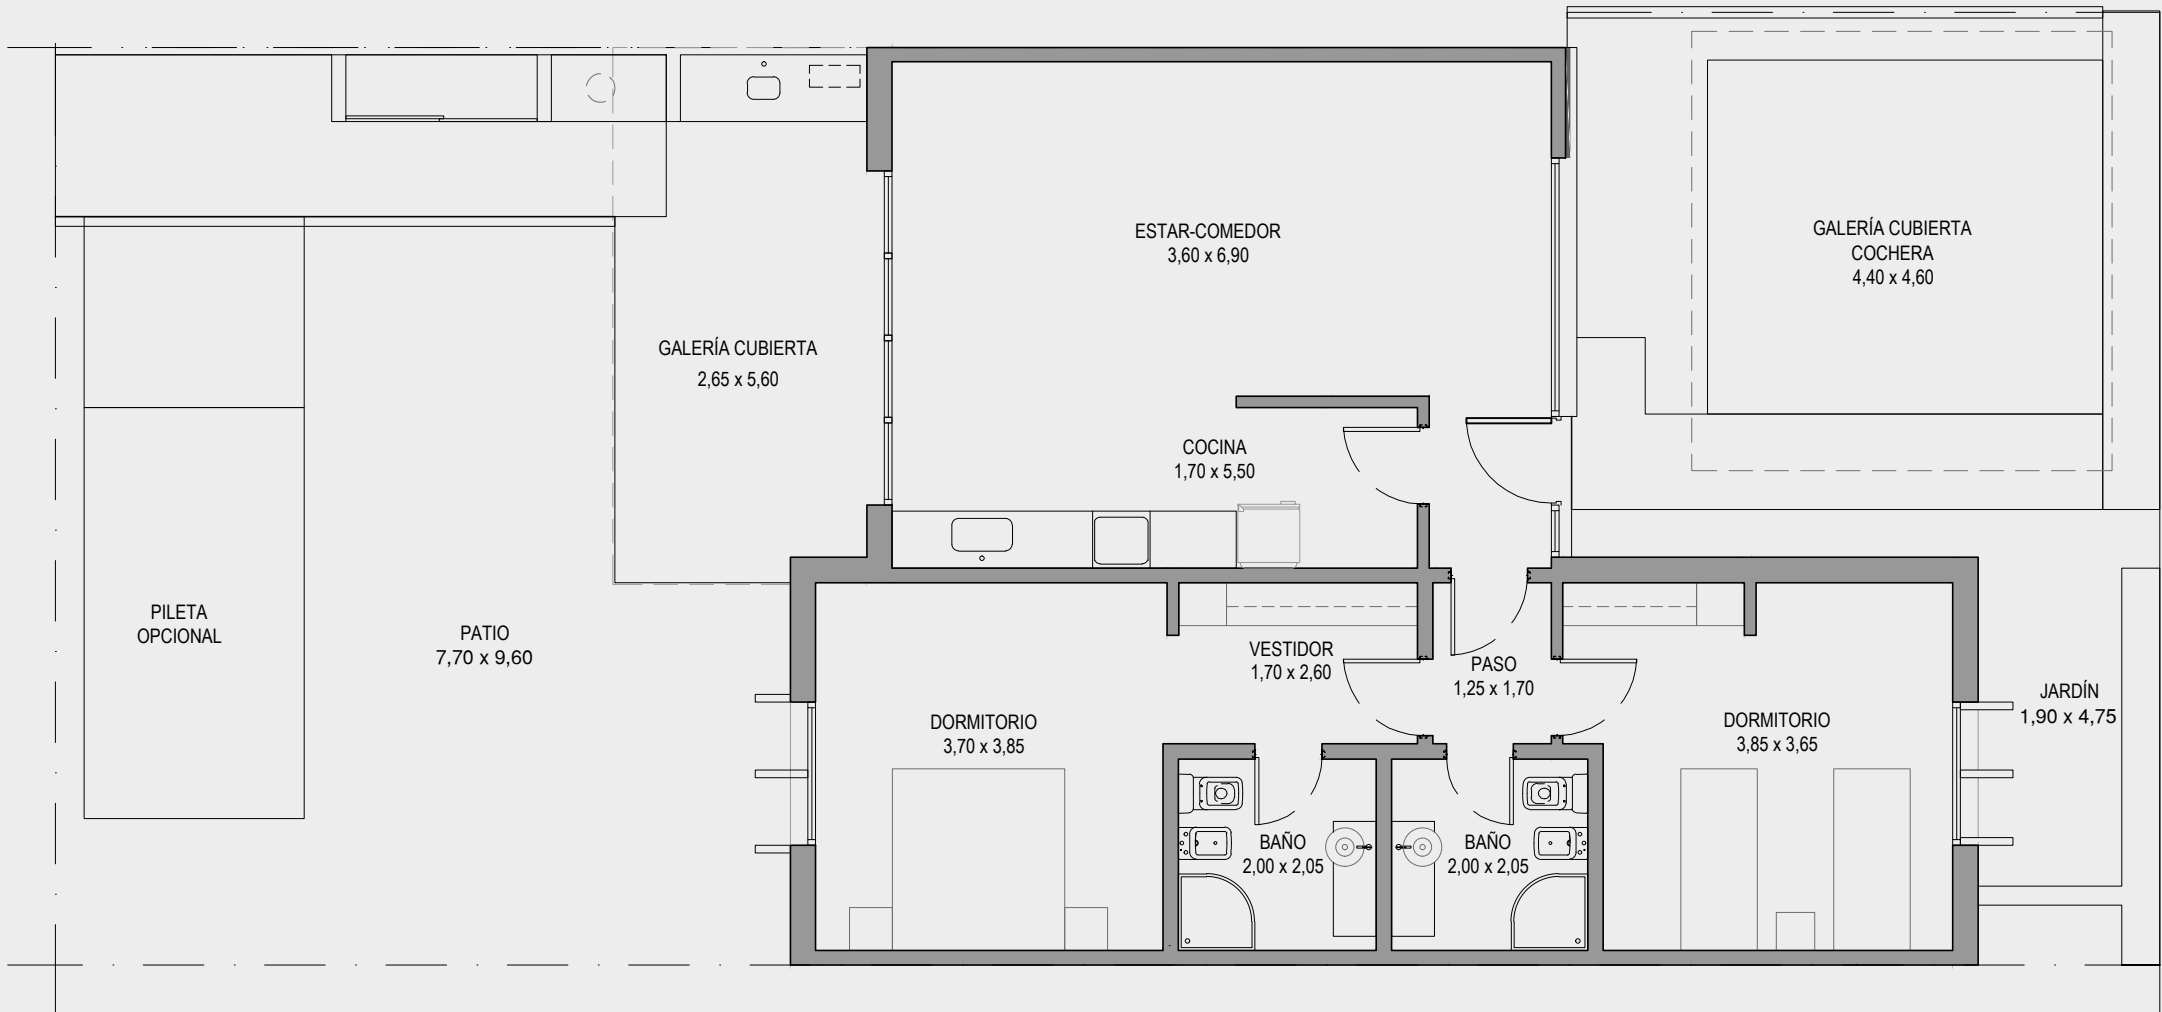

PLANTA BAJA

