

# Tipologías

Vivienda individual


**T6**  
3 dormitorios

**146,94 m<sup>2</sup>**  
Superficie total


238,31 m<sup>2</sup>  
Superficie Lote

126,70 m<sup>2</sup>  
Superficie cubierta PB

20,24 m<sup>2</sup>  
Superficie semicubierta

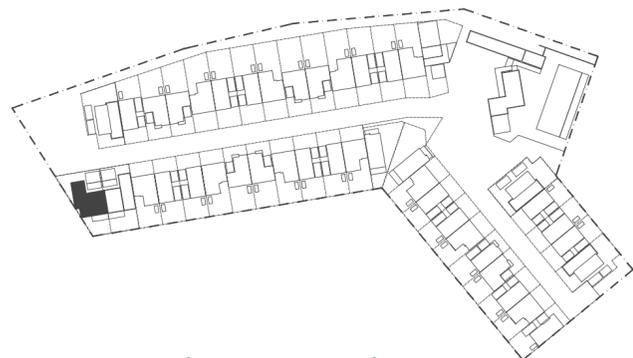

Imágenes ilustrativas e indicativas

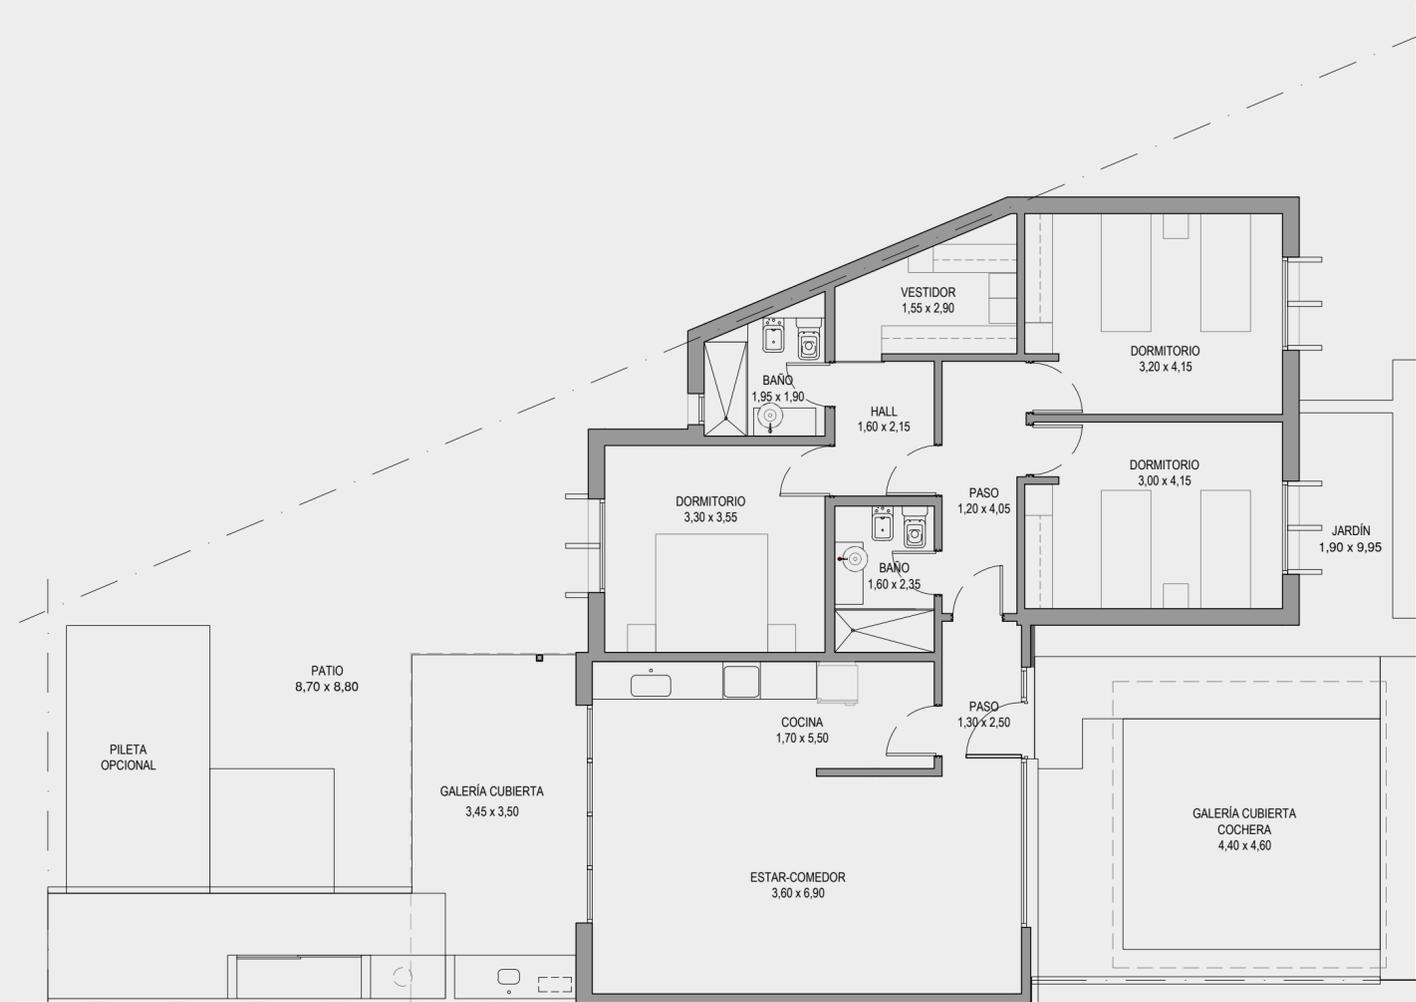

PLANTA BAJA

