

Tipologías

Vivienda individual

T1.2
2 dormitorios


126,36 m²
Superficie total

164m²
Superficie Lote (8mx20,50m)


51,93m²
Superficie cubierta PB

51,43m²
Superficie cubierta PA

23,00m²
Superficie semicubierta

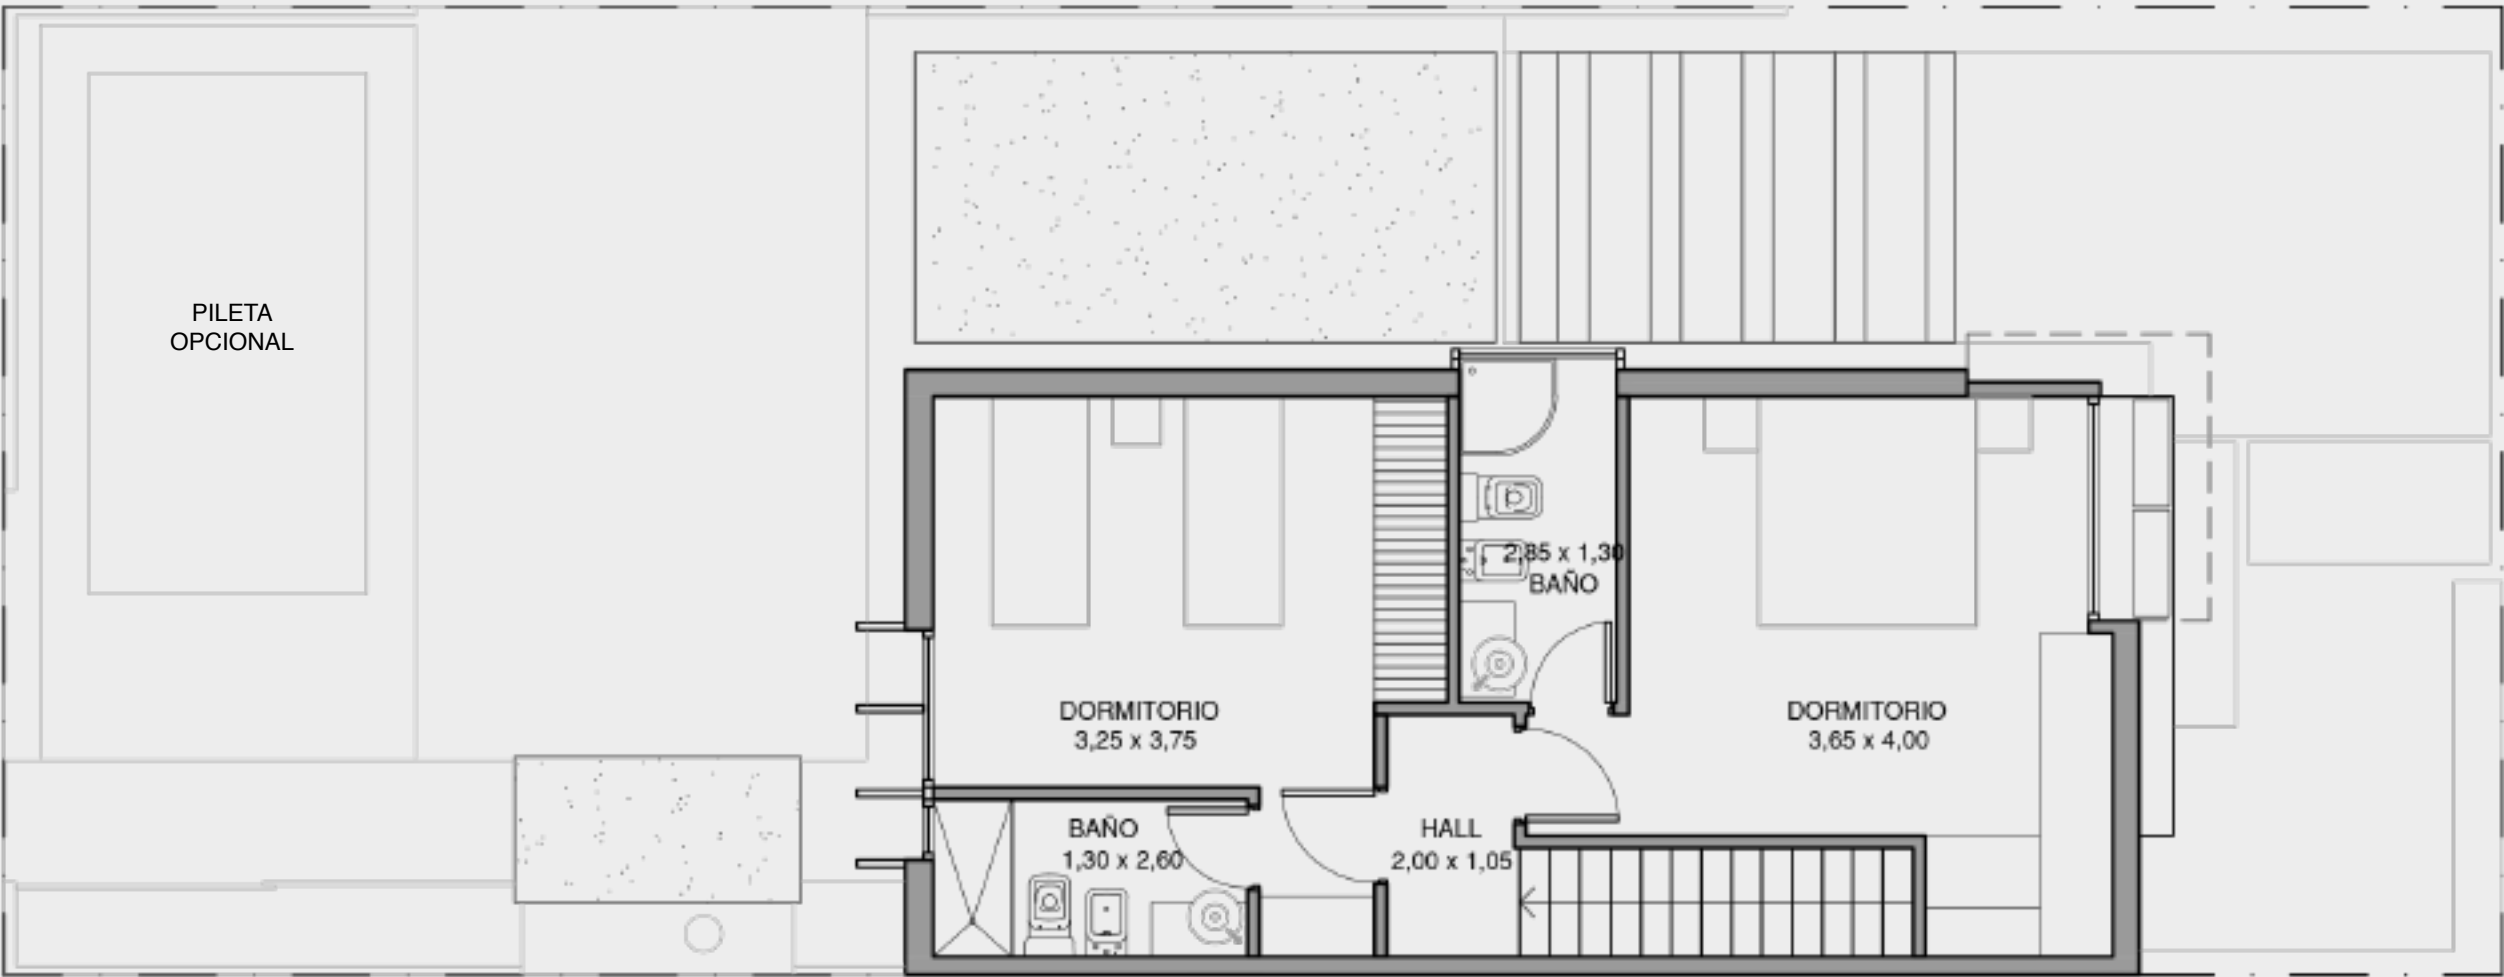

PLANTA ALTA

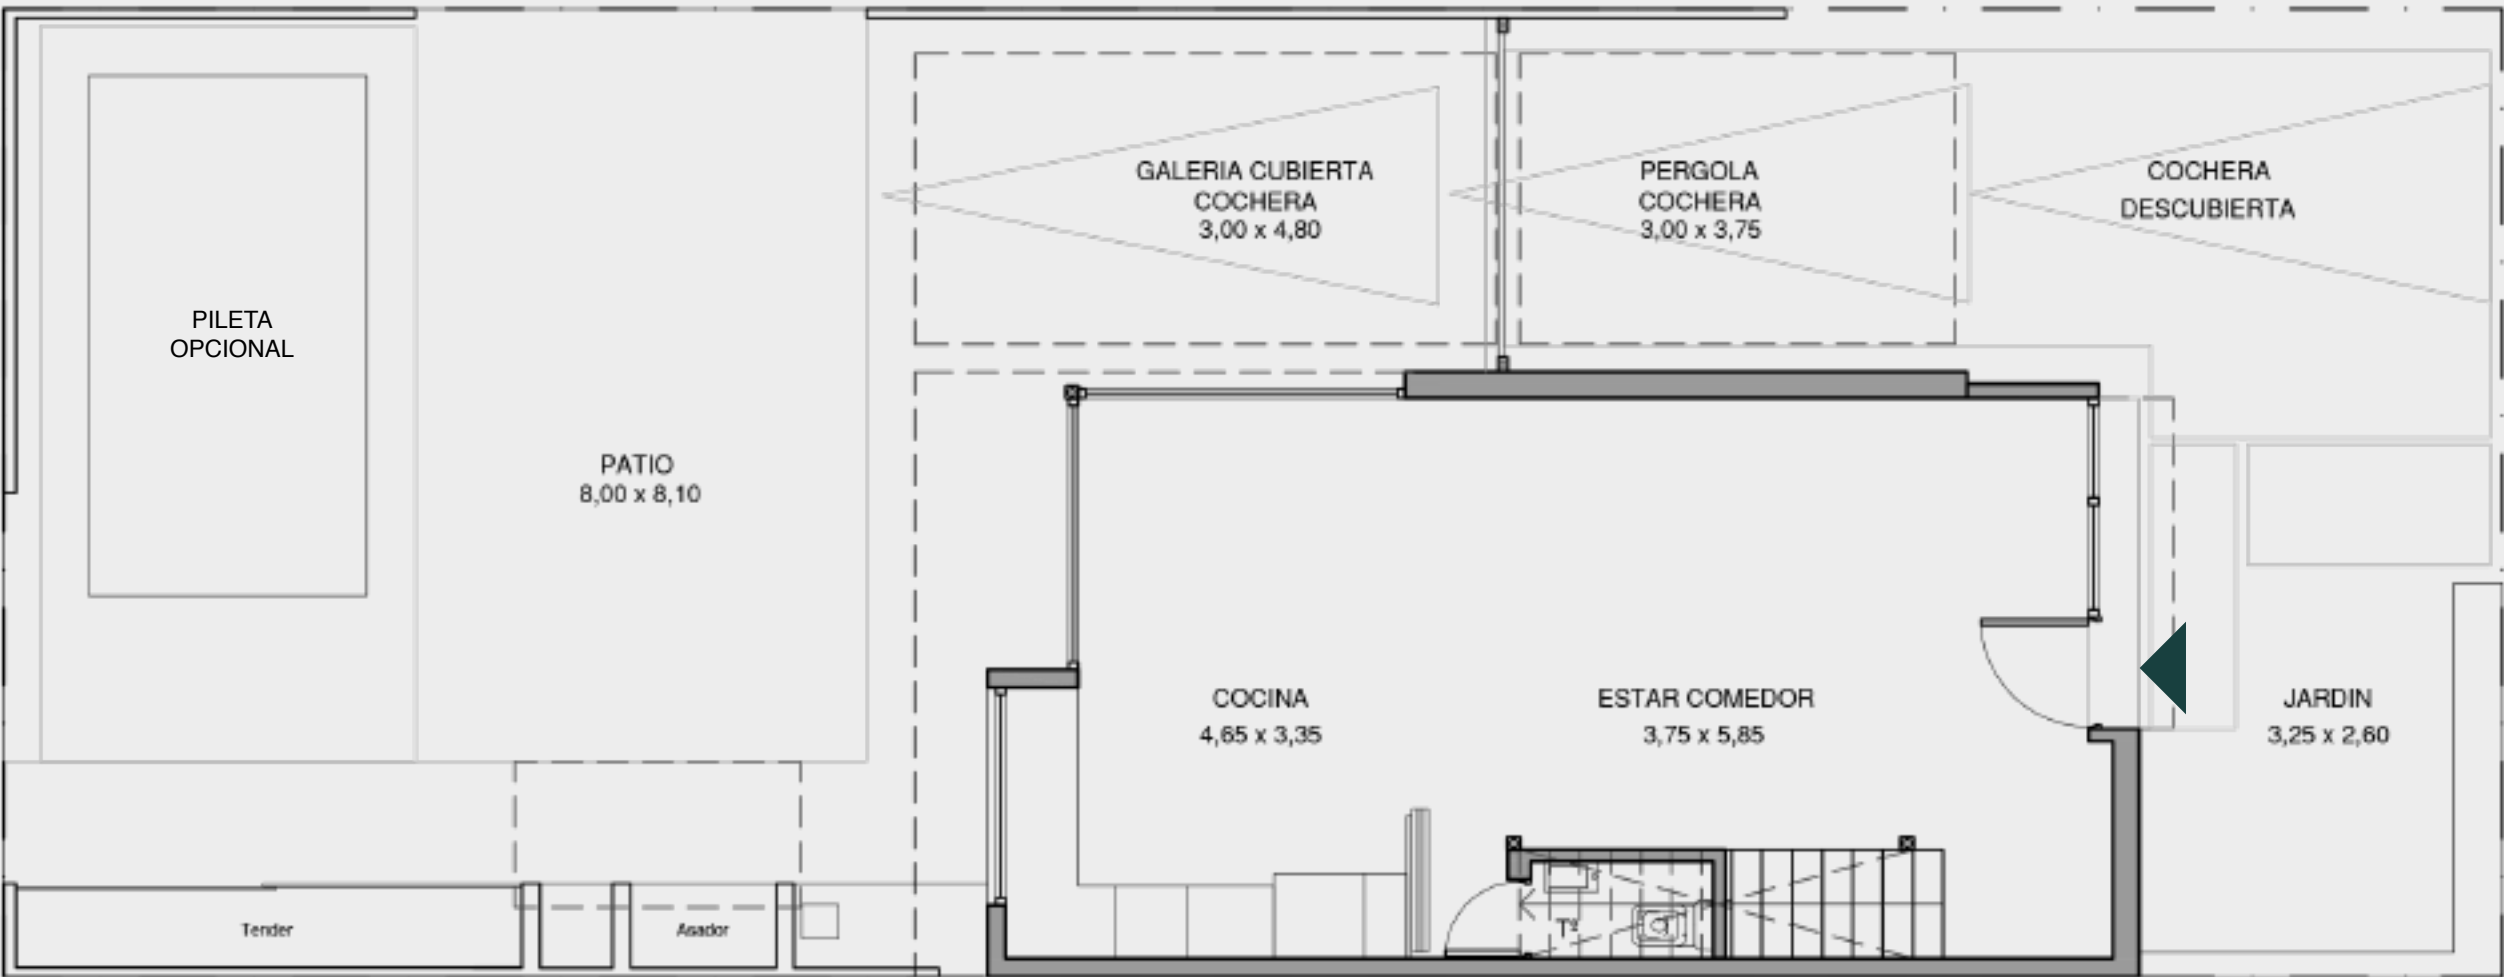

PLANTA BAJA